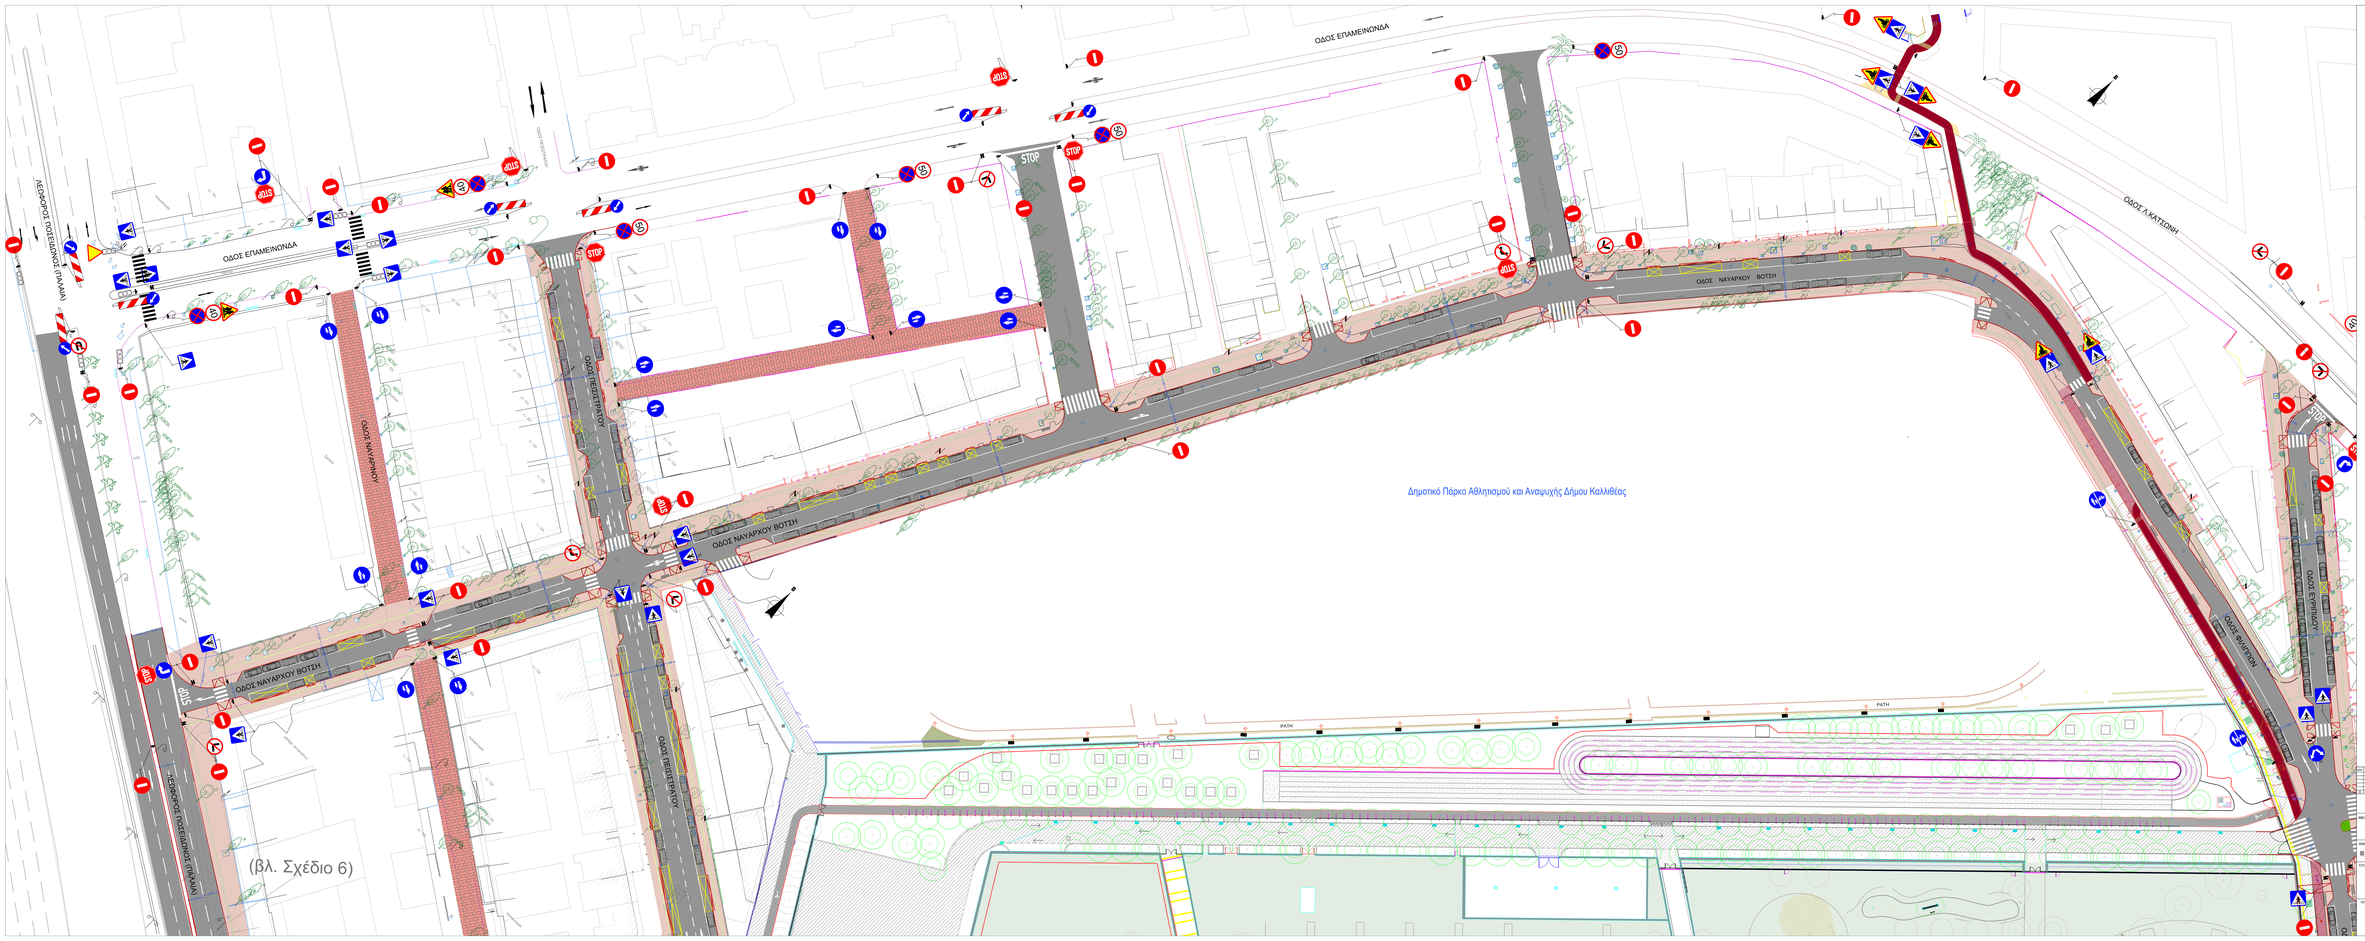

ΥΠΟΜΝΗΜΑ

- ΥΦΙΣΤΑΜΕΝΑ ΚΡΑΣΠΕΔΑ
- ΝΕΑ ΚΡΑΣΠΕΔΑ
- ΠΛΑΚΕΣ ΠΕΖΟΔΡΟΜΙΟΥ
- ΠΕΖΟΔΡΟΜΟΣ
- ΥΦΙΣΤΑΜΕΝΟΣ ΠΟΔΗΛΑΤΟΔΡΟΜΟΣ
- ΡΑΜΠΑ ΑΜΕΑ
- ΟΔΗΓΟΣ ΤΥΦΛΩΝ
- ΥΦΙΣΤΑΜΕΝΟ ΔΕΝΔΡΟ ΤΟ ΟΠΟΙΟ ΠΑΡΑΜΕΝΕΙ
- ΥΦΙΣΤΑΜΕΝΟ ΔΕΝΔΡΟ ΤΟ ΟΠΟΙΟ ΚΟΒΕΤΑΙ

ΛΕΠΤΟΜΕΡΕΙΕΣ

ΚΡΑΣΠΕΔΟ - ΡΕΒΕΡΟ - ΠΛΑΚΕΣ ΠΕΖΟΔΡΟΜΟΥ

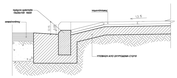

ΤΥΠΙΚΗ ΡΑΜΠΑ ΑΜΕΑ

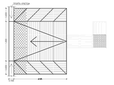

ΠΡΟΧΥΤΗ ΣΧΑΡΑ ΔΕΝΔΡΟΥ

ΑΝΑΘΕΩΡΗΣΕΙΣ	
Α/Α	ΗΜΕΡΟΜΗΝΙΑ
1	ΣΕΠΤΕΜΒΡΙΟΣ - 2017

ΕΤΑΙ/ΕΝΕΤ ΔΕΡΤΗΜΑ ΣΤΑΥΡΟΣ ΗΛΙΑΚΟΣ
ΔΙΕΥΘΥΝΤΗΣ ΣΤΑΥΡΟΣ ΗΛΙΑΚΟΣ ΗΛΕΚΤΡΟΛΟΓΟΣ ΜΗΧΑΝΙΚΟΣ

ΘΕΜΑ ΕΡΓΟΥ:
ΜΕΛΕΤΗ ΚΥΚΛΟΦΟΡΙΑΚΩΝ ΠΑΡΕΜΒΑΣΕΩΝ
ΣΤΗΝ ΠΕΡΙΟΧΗ ΠΕΡΙΞ ΤΟΥ ΚΠΙΩΝ

ΑΝΑΔΟΧΟΣ: BETA PLAN

ΕΥΘΥΝΟΣ/ΟΙΚΟΝΟΜΟΣ ΜΕΛΕΤΗΣ: DENCO

ΤΙΤΛΟΣ ΣΧΕΔΙΟΥ:
ΠΡΟΤΕΙΝΟΜΕΝΕΣ ΓΕΩΜΕΤΡΙΚΕΣ ΠΑΡΕΜΒΑΣΕΙΣ
ΣΤΙΣ ΟΔΟΥΣ ΠΕΙΣΙΣΤΡΑΤΟΥ ΚΑΙ ΝΑΥΑΡΧΟΥ ΒΟΤΣΗ
ΣΤΑΔΙΟ Ι - ΟΡΙΣΤΙΚΗ ΜΕΛΕΤΗ

ΥΠΟΓΡΑΦΗ / ΣΦΡΑΓΙΔΑ

ΗΜΕΡΟΜΗΝΙΑ: ΜΑΙΟΣ 2017

ΚΛΙΜΑΚΑ: 1:250

ΑΡ. ΣΧΕΔΙΟΥ: 7.1