

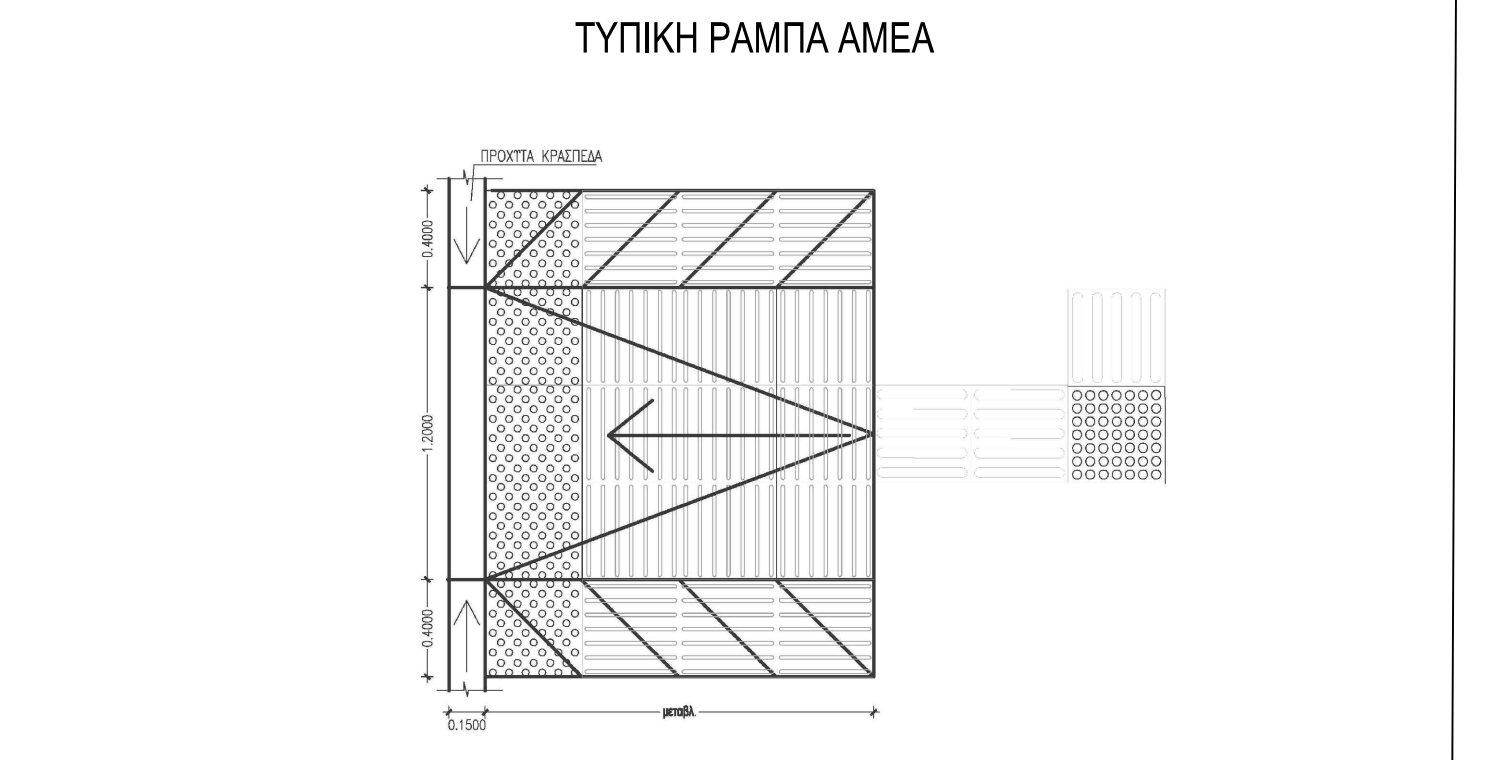


(βλ. Σχέδιο 6)

- ΥΠΟΜΗΜΑ**
- ΥΦΙΣΤΑΜΕΝΑ ΚΡΑΣΠΕΔΑ
 - ΝΕΑ ΚΡΑΣΠΕΔΑ
 - ΠΛΑΚΕΣ ΠΕΖΟΔΡΟΜΙΟΥ
 - ΠΕΖΟΔΡΟΜΟΣ
 - ΥΦΙΣΤΑΜΕΝΟΣ ΠΟΔΗΛΑΤΟΔΡΟΜΟΣ
 - ΡΑΜΠΑ ΑΜΕΑ
 - ΟΔΗΓΟΣ ΤΥΦΛΩΝ
 - ΥΦΙΣΤΑΜΕΝΟ ΔΕΝΔΡΟ ΤΟ ΟΠΟΙΟ ΠΑΡΑΜΕΝΕΙ
 - ΥΦΙΣΤΑΜΕΝΟ ΔΕΝΔΡΟ ΤΟ ΟΠΟΙΟ ΚΟΒΕΤΑΙ

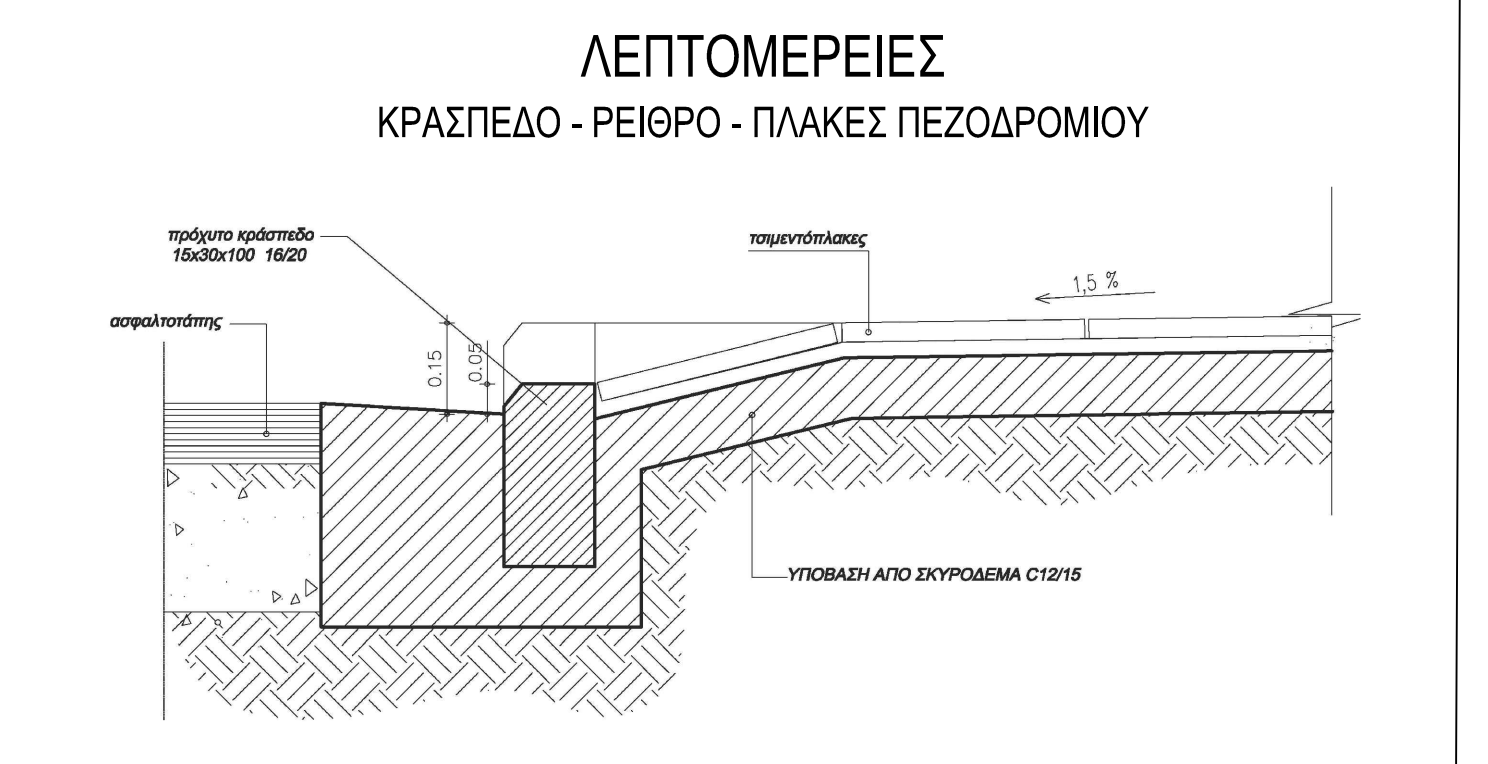

- ΠΛΑΚΕΣ ΣΩΤΗΡΕ ΤΡΑΧΗΛ - ΠΟΡΤΙΛΕ
- ΠΛΑΚΕΣ ΣΩΤΗΡΕ ΤΡΑΧΗΛ - ΑΝΑΓΗ ΠΟΡΤΙΛΕ
- ΠΛΑΚΕΣ ΣΩΤΗΡΕ ΤΡΑΧΗΛ - ΣΤΕΡΕΟΜΑΚΡΟ ΚΛΙΝΟΠΥ
- ΠΛΑΚΕΣ ΣΩΤΗΡΕ ΤΡΑΧΗΛ - ΕΠΙΣΤΡΟΦΙΣΤΕ

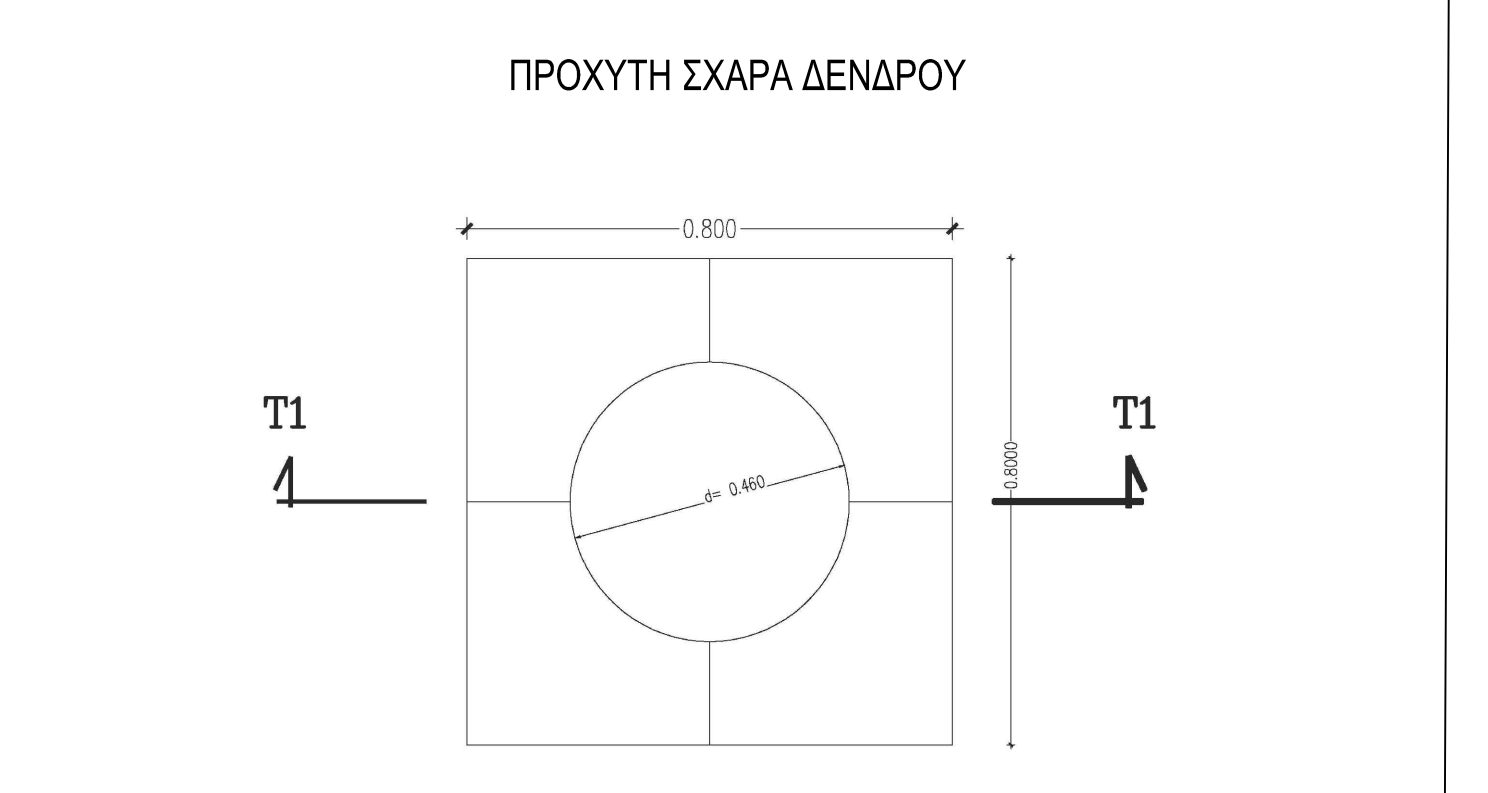

| | | | |
|---|------------|--------------------------------|-------------|
| ΑΝΑΔΕΙΞΗ | | ΕΠΙΧΕΙΡΗΣΗ | |
| | | | |
| ΜΕΛΕΤΗ: ΜΕΛΕΤΗ ΚΥΚΛΟΦΟΡΙΑΚΩΝ ΠΑΡΕΜΒΑΣΕΩΝ ΤΗΝ ΠΕΡΙΟΧΗ ΠΕΡΙΕ ΤΟΥ ΚΠΣΙΝ | | | |
| ΜΕΛΕΤΗΤΗΣ: | | ΤΕΧΝΙΚΟΣ ΣΥΜΒΟΥΛΟΣ: | |
| ΤΙΤΛΟΣ ΣΧΕΔΙΟΥ: ΠΡΟΤΕΙΝΟΜΕΝΕΣ ΓΕΩΜΕΤΡΙΚΕΣ ΠΑΡΕΜΒΑΣΕΙΣ ΣΤΗΝ ΟΔΟ ΠΕΙΣΙΣΤΡΑΤΟΥ ΚΑΙ ΣΥΝΔΕΣΗ ΟΔΟΥ ΣΑΧΤΟΥΡΗ ΜΕ ΤΗΝ ΠΑΛΑΙΑ Λ.ΠΟΣΕΙΔΩΝΟΣ ΣΤΑΔΙΟ Ι - ΟΡΙΣΤΙΚΗ ΜΕΛΕΤΗ | | | |
| ΥΠΟΓΡΑΦΗ / ΣΦΡΑΓΙΔΑ | ΗΜΕΡΟΜΗΝΙΑ | ΜΑΙΟΣ 2017 | ΑΡ. ΣΧΕΔΙΟΥ |
| | ΚΩΔΙΚΟΣ | 1-250 | 7.2 |