


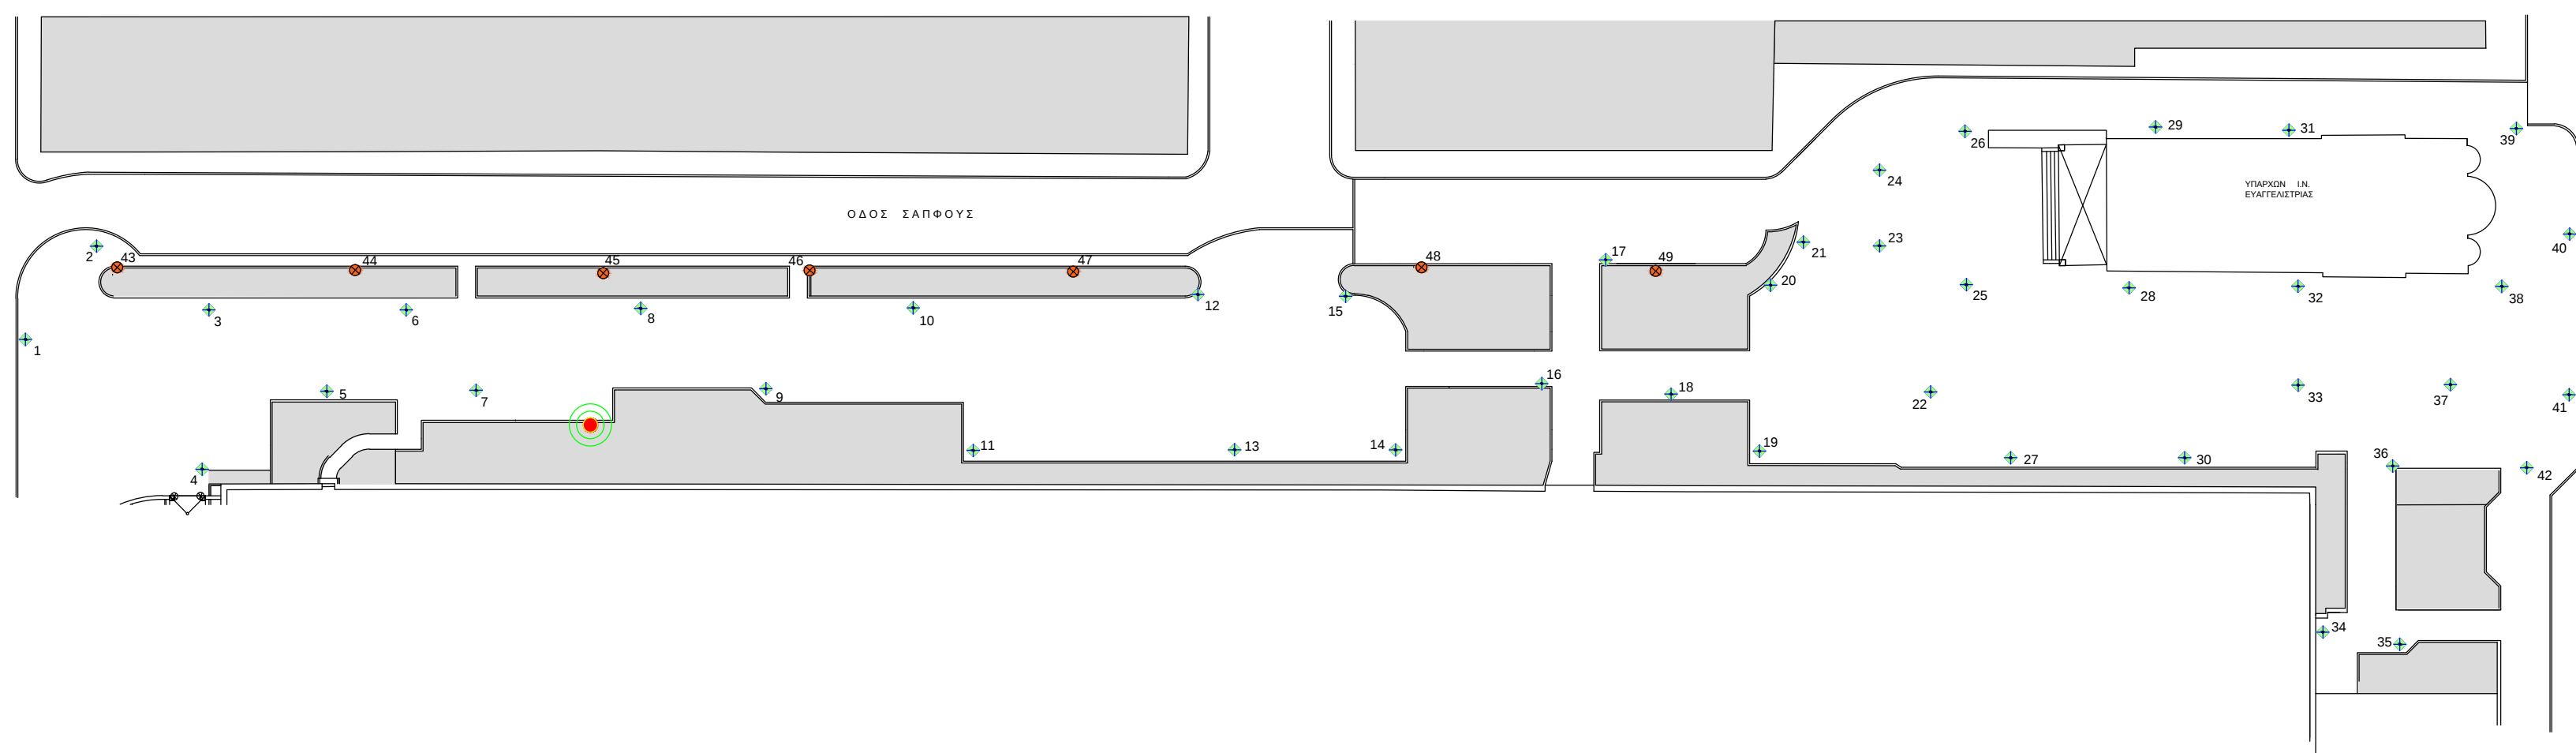

ΥΠΟΜΝΗΜΑ:

- Θέση φωτιστικών σωμάτων κορυφής
- Θέση ταμειοκρατού φωτιστικού σώματος οδικού φωτισμού
- Κεντρικός κόμβος επικοινωνίας (Gateway).

ΠΑΡΑΤΗΡΗΣΕΙΣ:

1. Ο κεντρικός κόμβος επικοινωνίας θα τοποθετηθεί στην κορυφή υφιστάμενου ιστού ύψους 4m δίπλα στο pillar. Ο ιστός και το καλώδιο παροχής ρεύματος θα τοποθετηθεί από την Τεχνική Υπηρεσία του Δήμου.

ΕΛΛΗΝΙΚΗ ΔΗΜΟΚΡΑΤΙΑ Δ/ΝΣΗ ΤΕΧΝΙΚΩΝ ΥΠΗΡΕΣΙΩΝ
ΤΜΗΜΑ ΜΕΛΕΤΩΝ

ΔΗΜΟΣ ΚΑΛΛΙΘΕΑΣ

ΣΥΝΤΗΡΗΣΗ ΟΔΟΦΩΤΙΣΜΟΥ ΣΤΗΝ ΟΔΟ ΣΑΠΦΟΥΣ
(ΕΥΑΓΓΕΛΙΣΤΡΙΑΣ - ΧΑΡΟΚΟΠΟΥ)

ΣΥΣΤΗΜΑ ΤΗΛΕΔΙΑΧΕΙΡΙΣΗΣ

ΑΡ. ΣΧΕΔΙΟΥ

Φ-6

ΚΛΙΜΑΚΑ: 1:500

ΗΜΕΡΟΜΗΝΙΑ: ΑΠΡΙΛΙΟΣ 2017

ΘΕΩΡΗΘΗΚΕ
Ο
ΔΙΕΥΘΥΝΤΗΣ
Τ.Υ.

ΕΛΕΓΘΗΚΕ
Η
ΠΡΟΣΤΑΜΕΝΗ
ΤΜΗΜΑΤΟΣ ΜΕΛΕΤΩΝ

Ο ΣΥΝΤΑΞΑΣ

Κ. ΠΑΝΝΑΚΑΚΟΣ
ΠΟΛΙΤΙΚΟΣ
ΜΗΧΑΝΙΚΟΣ

ΙΩΑΝΝΑ ΚΑΙΜΑΖΟΥΛΟΥ
ΠΤΥΧ. ΠΟΛΙΤΙΚΟΣ
ΜΗΧΑΝΙΚΟΣ

ΧΡΗΣΤΟΣ ΔΑΡΩΤΗΣ
ΜΗΧΑΝΟΛΟΓΟΣ
ΜΗΧΑΝΙΚΟΣ