



ΤΥΠΙΚΗ ΔΙΑΤΟΜΗ
ΟΔΟΥ ΜΑΤΖΑΡΙΩΤΑΚΗ
(ΕΣΠΕΡΙΔΩΝ - ΑΡΙΣΤΕΙΔΟΥ)
ΣΤΑΘΜΕΥΣΗ ΕΚΑΤΕΡΩΘΕΝ

(ΠΡΟΣ ΤΗΝ ΑΡΙΣΤΕΙΔΟΥ)

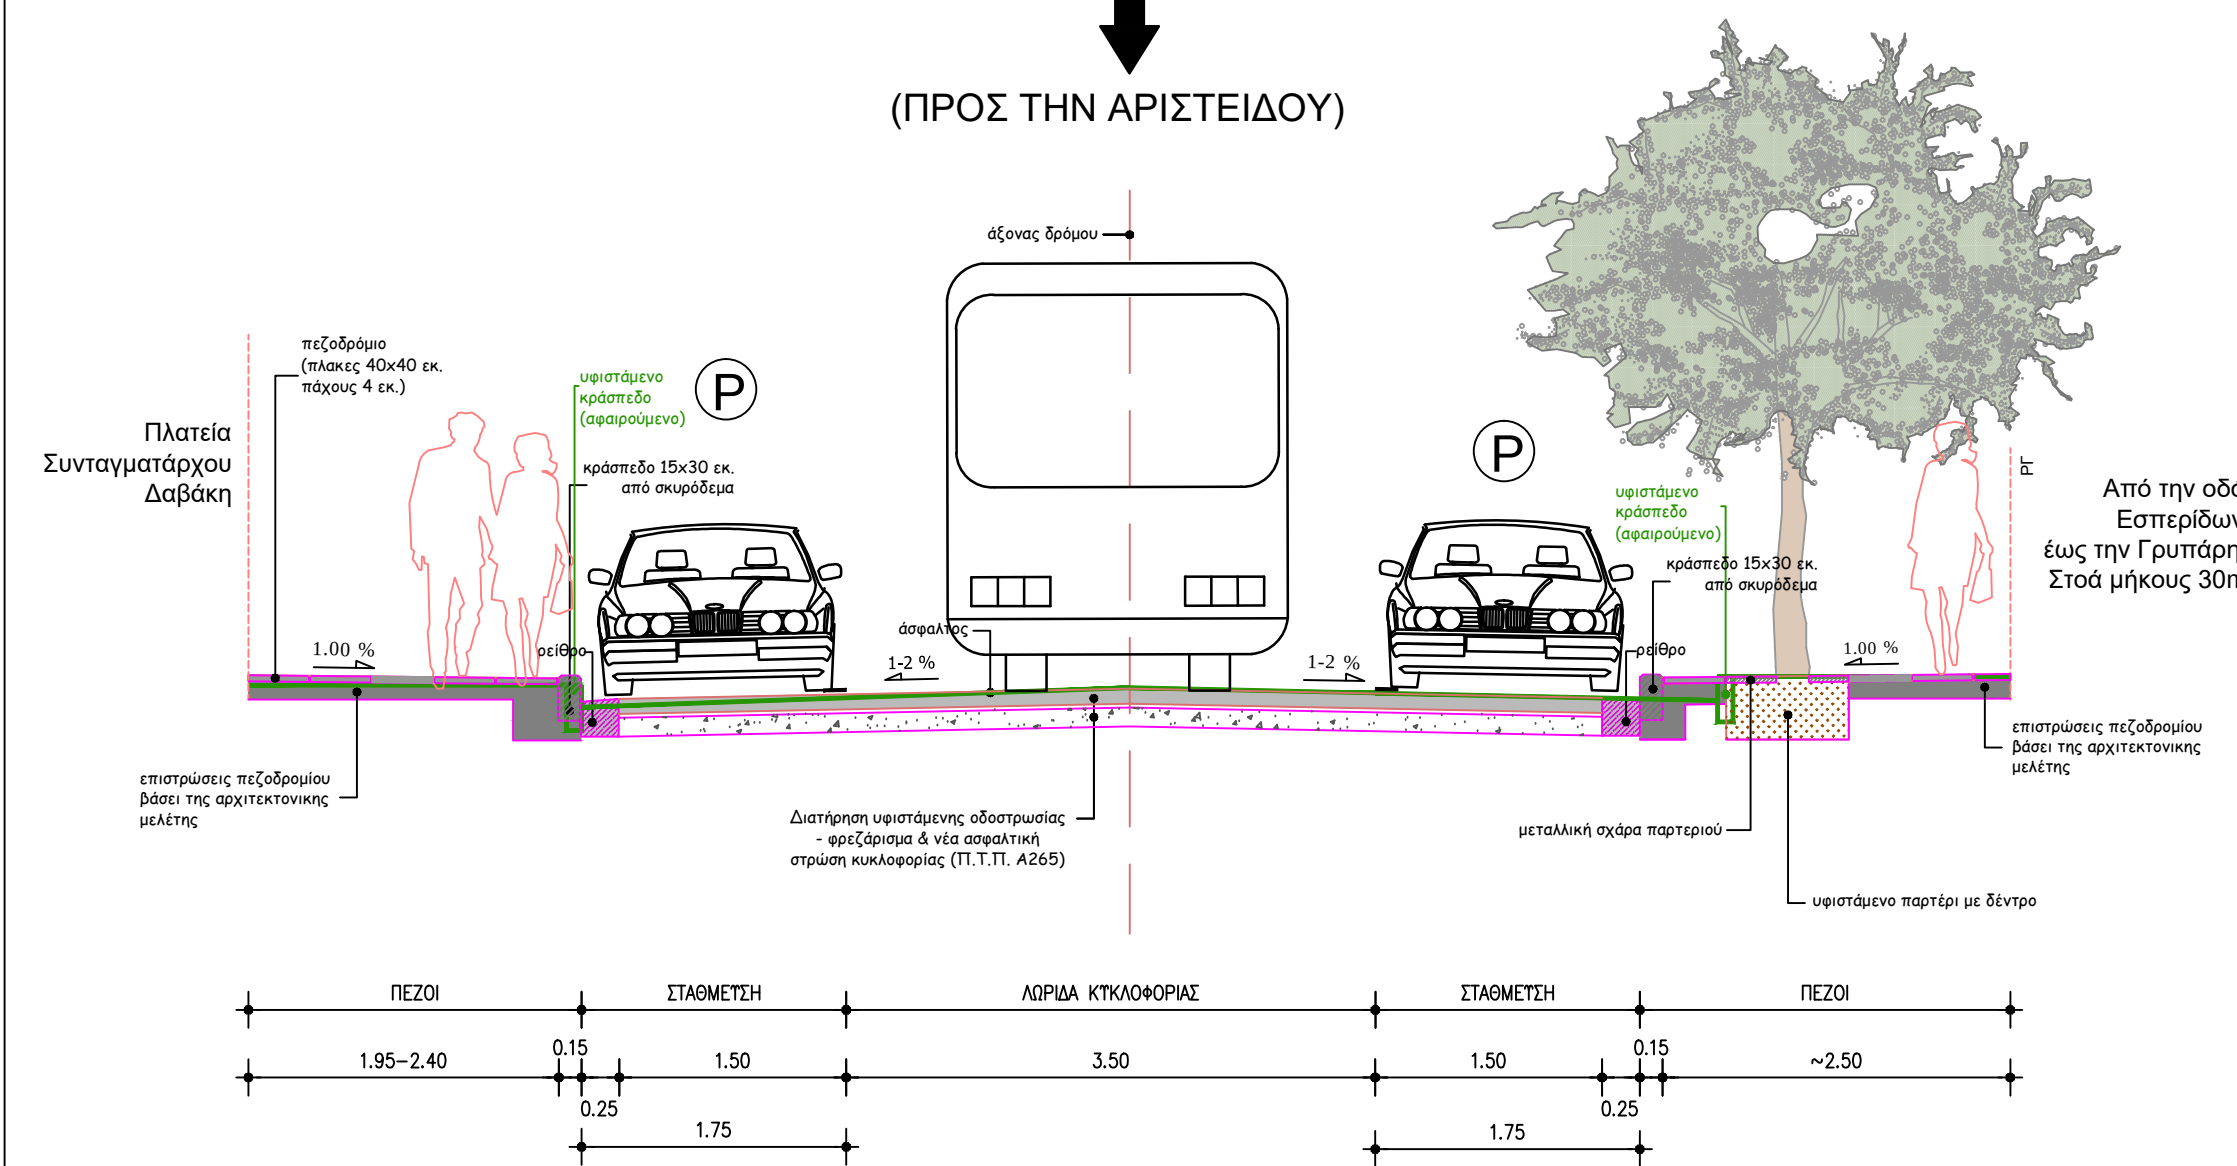


ΤΥΠΙΚΗ ΔΙΑΤΟΜΗ
ΟΔΟΥ ΑΡΙΣΤΕΙΔΟΥ
(ΜΑΤΖΑΡΙΩΤΑΚΗ - ΕΛΛΗΣ)
ΣΤΑΘΜΕΥΣΗ ΕΚΑΤΕΡΩΘΕΝ

(ΠΡΟΣ ΤΗΝ ΕΛΛΗΣ)

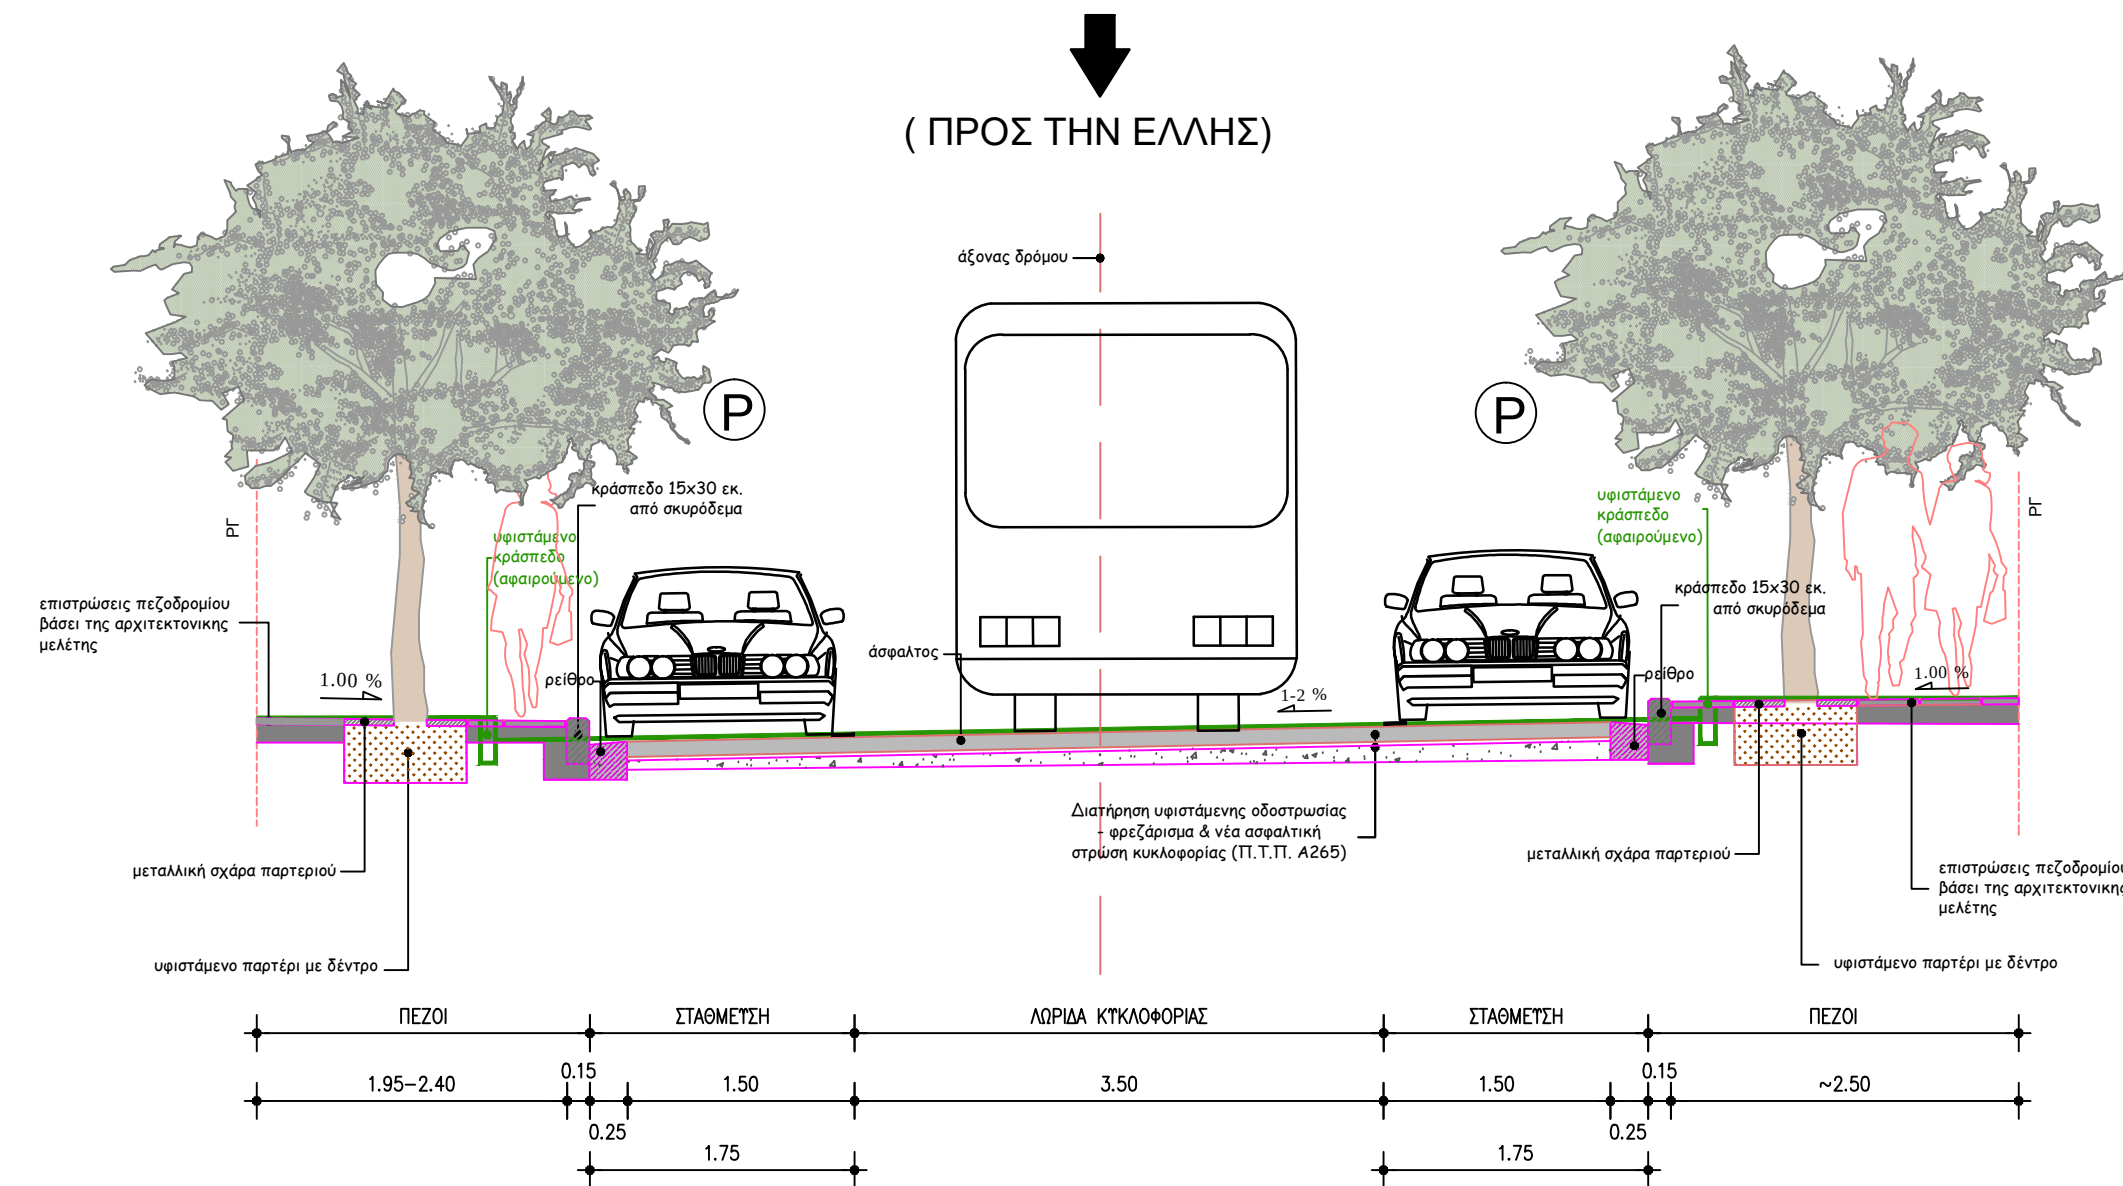

ΤΥΠΙΚΗ ΔΙΑΤΟΜΗ
ΔΙΑΔΡΟΜΟΥ ΗΠΙΑΣ ΜΕΤΑΚΙΝΗΣΗΣ
ΟΔΩΝ ΓΡΥΠΑΡΗ & ΕΛΛΗΣ

(ΠΡΟΣ ΤΗΝ ΑΡΙΣΤΕΙΔΟΥ)

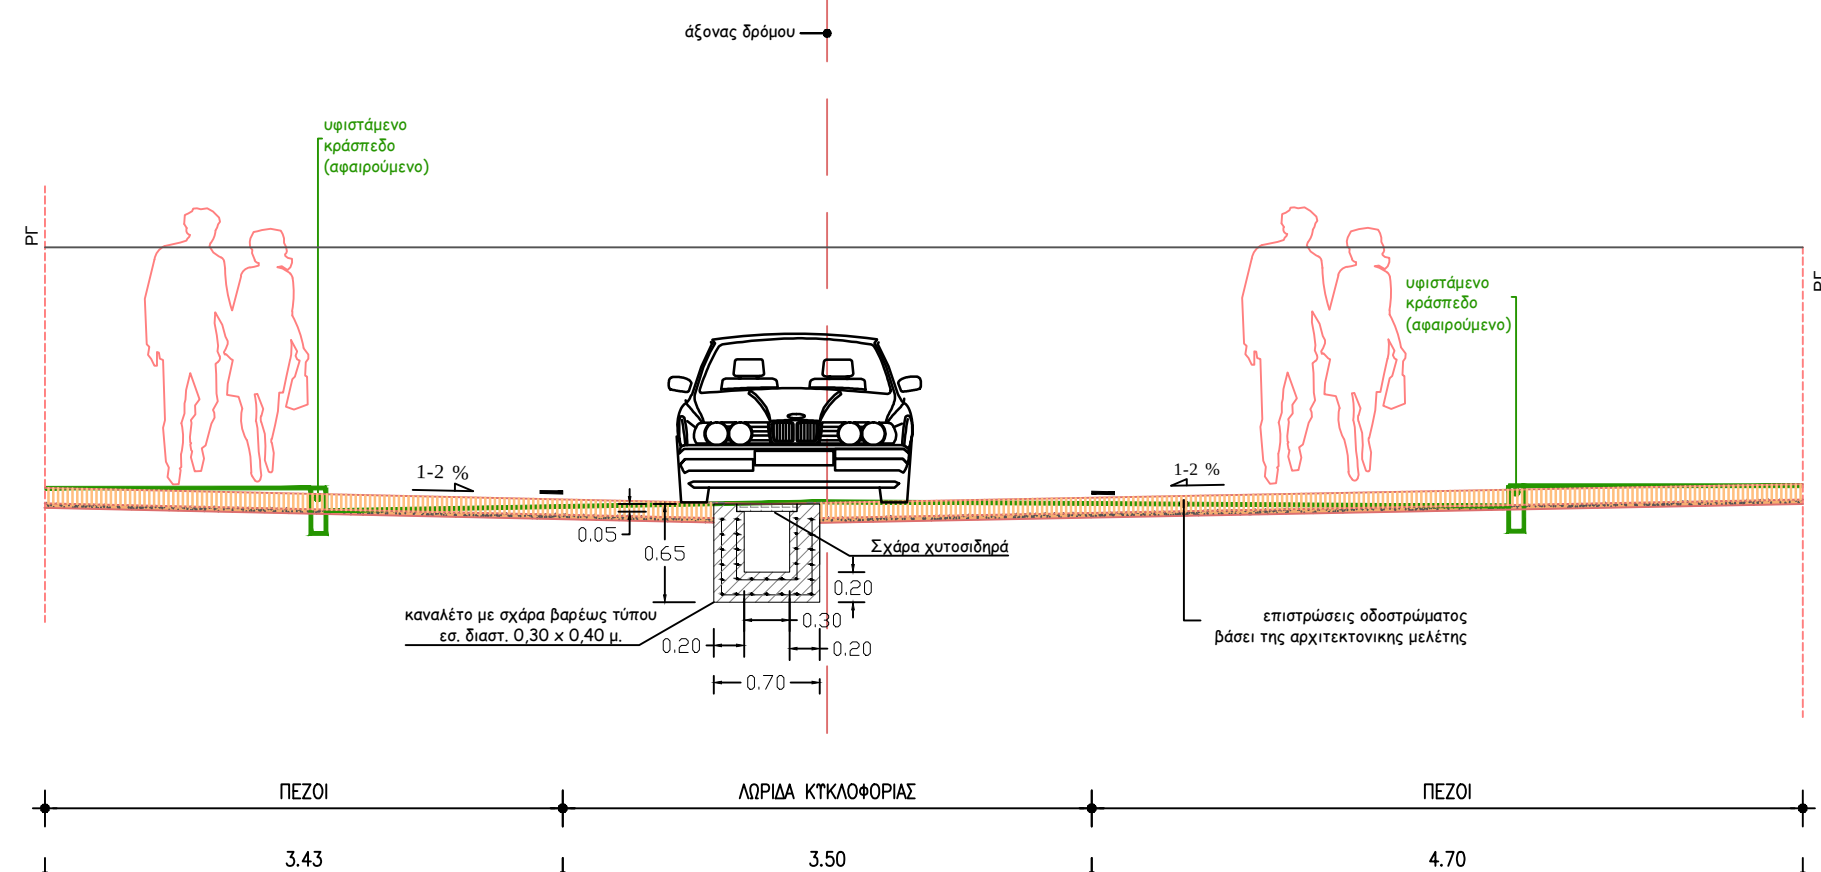

ΚΛΕΙΔΑ:					
ΑΝΑΘΕΡΣΗ	Α/Α	ΗΜΕΡΟΜΗΝΙΑ	ΟΝΟΜΑ	ΥΠΟΓΡΑΦΗ	ΠΕΡΙΓΡΑΦΗ
	0				
	1				
	2				

ΕΡΓΟΔΟΤΗΣ:

ΔΗΜΟΣ ΚΑΛΛΙΘΕΑΣ

ΥΠΗΡΕΣΙΑ / ΕΡΓΟ:

ΤΕΧΝΙΚΕΣ ΜΕΛΕΤΕΣ ΑΝΟΙΚΤΟΥ ΚΕΝΤΡΟΥ ΕΜΠΟΡΙΟΥ
ΔΗΜΟΥ ΚΑΛΛΙΘΕΑΣ

ΘΕΣΗ:

ΚΑΛΛΙΘΕΑ

ΜΕΛΕΤΗ:	ΚΥΚΛΟΦΟΡΙΑΚΗ	ΣΤΑΔΙΟ ΜΕΛΕΤΗΣ:	ΟΡΙΣΤΙΚΗ ΜΕΛΕΤΗ
ΤΙΤΛΟΣ ΣΧΕΔΙΟΥ:	ΤΥΠΙΚΕΣ ΔΙΑΤΟΜΕΣ	ΚΩΔΙΚΟΣ ΣΧΕΔΙΟΥ:	ΤΔ.1
		ΗΜΕΡΟΜΗΝΙΑ:	ΜΑΪΟΣ 2022
		ΚΛΙΜΑΚΑ:	1:50

ΣΧΕΔΙΑΣΘΗΚΕ:	ΕΛΕΓΧΘΗΚΕ:	ΚΩΔΙΚΟΣ ΕΡΓΟΥ:	211809
--------------	------------	----------------	--------

studio 5 ΓΡΑΦΕΙΟ 75 ΑΡΧΙΤΕΚΤΟΝΕΣ

Λ. ΜΕΣΣΟΓΕΙΩΝ 73, Τ.Κ. 115 26, ΑΘΗΝΑ
ΤΗΛ: 2106726193, 2106742630 - FAX: 2106746791 - email: studio75@studio75.gr - www.studio75.gr

ΕΙΔΙΚΗ ΑΡΧΙΤΕΚΤΟΝΙΚΗ ΜΕΛΕΤΗ:	ΣΦΡΑΓΙΔΑ - ΥΠΟΓΡΑΦΗ:
ΜΕΛΕΤΗ Η/Μ ΕΓΚΑΤΑΣΤΑΣΕΩΝ:	
ΤΟΠΟΓΡΑΦΙΚΗ \ ΚΥΚΛΟΦΟΡΙΑΚΗ ΜΕΛΕΤΗ:	
ΦΥΤΟΤΕΧΝΙΚΗ ΜΕΛΕΤΗ:	