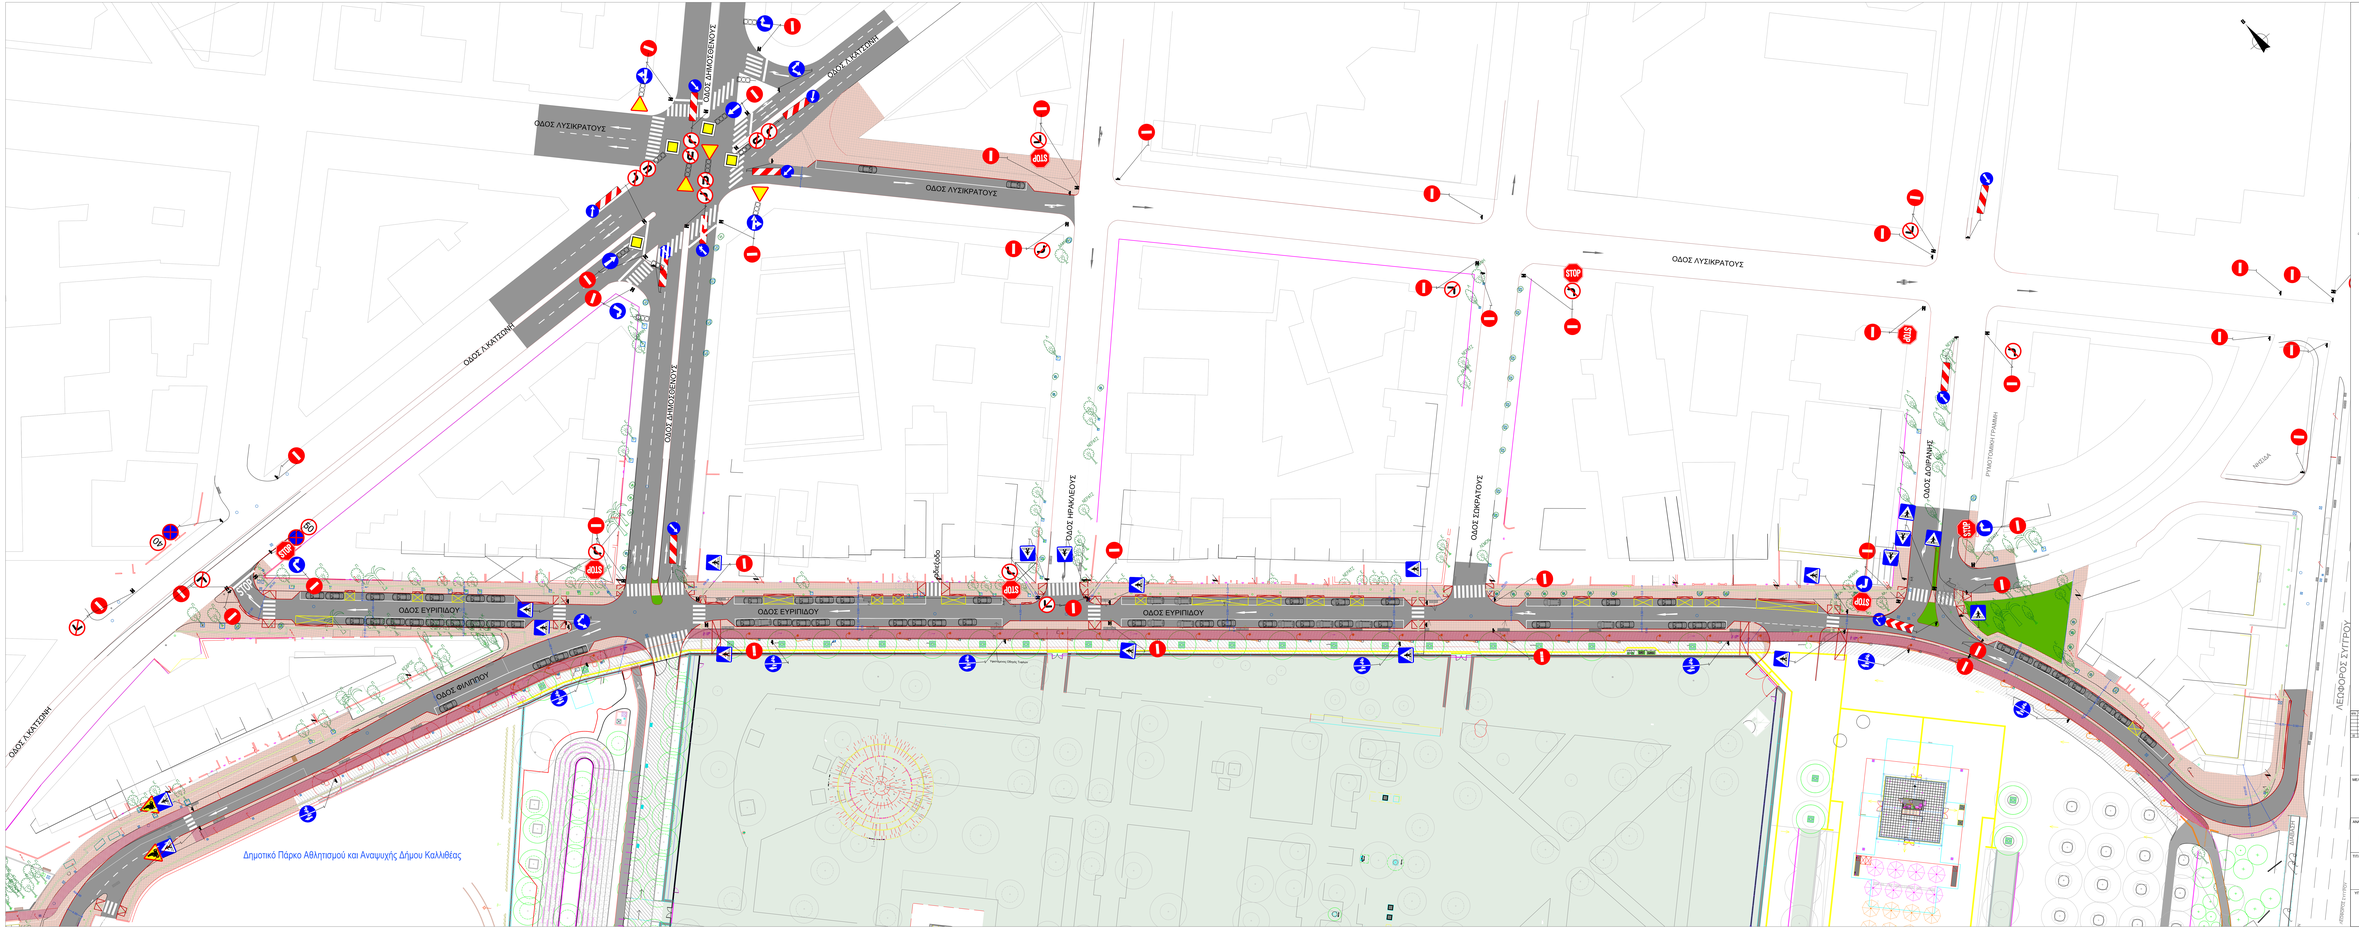

ΥΠΟΜΝΗΜΑ

- ΥΦΙΣΤΑΜΕΝΑ ΚΡΑΣΠΕΔΑ
- ΝΕΑ ΚΡΑΣΠΕΔΑ
- ΠΛΑΚΕΣ ΠΕΖΟΔΡΟΜΙΟΥ
- ΠΕΖΟΔΡΟΜΟΣ
- ΥΦΙΣΤΑΜΕΝΟΣ ΠΟΔΗΛΑΤΟΔΡΟΜΟΣ
- ΡΑΜΠΑ ΑΜΕΑ
- ΟΔΗΓΟΣ ΤΥΦΛΩΝ
- ΥΦΙΣΤΑΜΕΝΟ ΔΕΝΔΡΟ ΤΟ ΟΠΟΙΟ ΠΑΡΑΜΕΝΕΙ
- ΥΦΙΣΤΑΜΕΝΟ ΔΕΝΔΡΟ ΤΟ ΟΠΟΙΟ ΚΟΒΕΤΑΙ

ΛΕΠΤΟΜΕΡΕΙΕΣ

ΚΡΑΣΠΕΔΟ - ΡΕΒΕΡΟ - ΠΛΑΚΕΣ ΠΕΖΟΔΡΟΜΟΥ

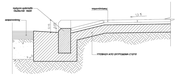

ΤΥΠΙΚΗ ΡΑΜΠΑ ΑΜΕΑ

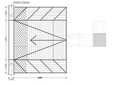

ΠΡΟΧΩΤΗ ΣΧΑΡΑ ΔΕΝΔΡΟΥ

Αρ. Παρατ.	ΑΝΑΘΕΩΡΗΣΕΙΣ
1η Αναθεώρ.	1η Μελέτη

ΕΤΑΙΡΕΙΑ ΕΛΕΓΚΤΙΚΗΣ ΑΝΩΝΥΜΗ ΕΤΑΙΡΕΙΑ ΠΕΡΙΟΡΙΣΜΕΝΗΣ ΕΥΘΥΝΗΣ

ΜΕΛΕΤΗ:

ΜΕΛΕΤΗ ΚΥΚΛΟΦΟΡΙΑΚΩΝ ΠΑΡΕΜΒΑΣΕΩΝ ΤΗΝ ΠΕΡΙΟΧΗ ΠΕΡΣΕ ΤΟΥ ΚΠΙΩΝ

ΑΝΑΔΟΧΟΣ: BETAPLAN

ΕΥΤΟΚΟΝΟΛΗΨΗ ΜΕΛΕΤΗ: DENCO

ΤΙΤΛΟΣ ΣΧΕΔΙΟΥ

ΠΡΟΤΕΙΝΟΜΕΝΕΣ ΓΕΩΜΕΤΡΙΚΕΣ ΠΑΡΕΜΒΑΣΕΙΣ ΣΤΗΝ ΟΔΟ ΕΥΡΥΠΙΔΟΥ ΣΤΑΔΙΟ Ι - ΟΡΙΣΤΙΚΗ ΜΕΛΕΤΗ

ΥΠΟΥΡΓΗΜΑ: ΣΦΡΑΓΙΔΑ

ΗΜΕΡΟΜΗΝΙΑ: ΜΑΪΟΣ 2017

ΚΛΙΜΑΚΑ: 1:250

ΑΡ. ΣΧΕΔΙΟΥ: **7.3**