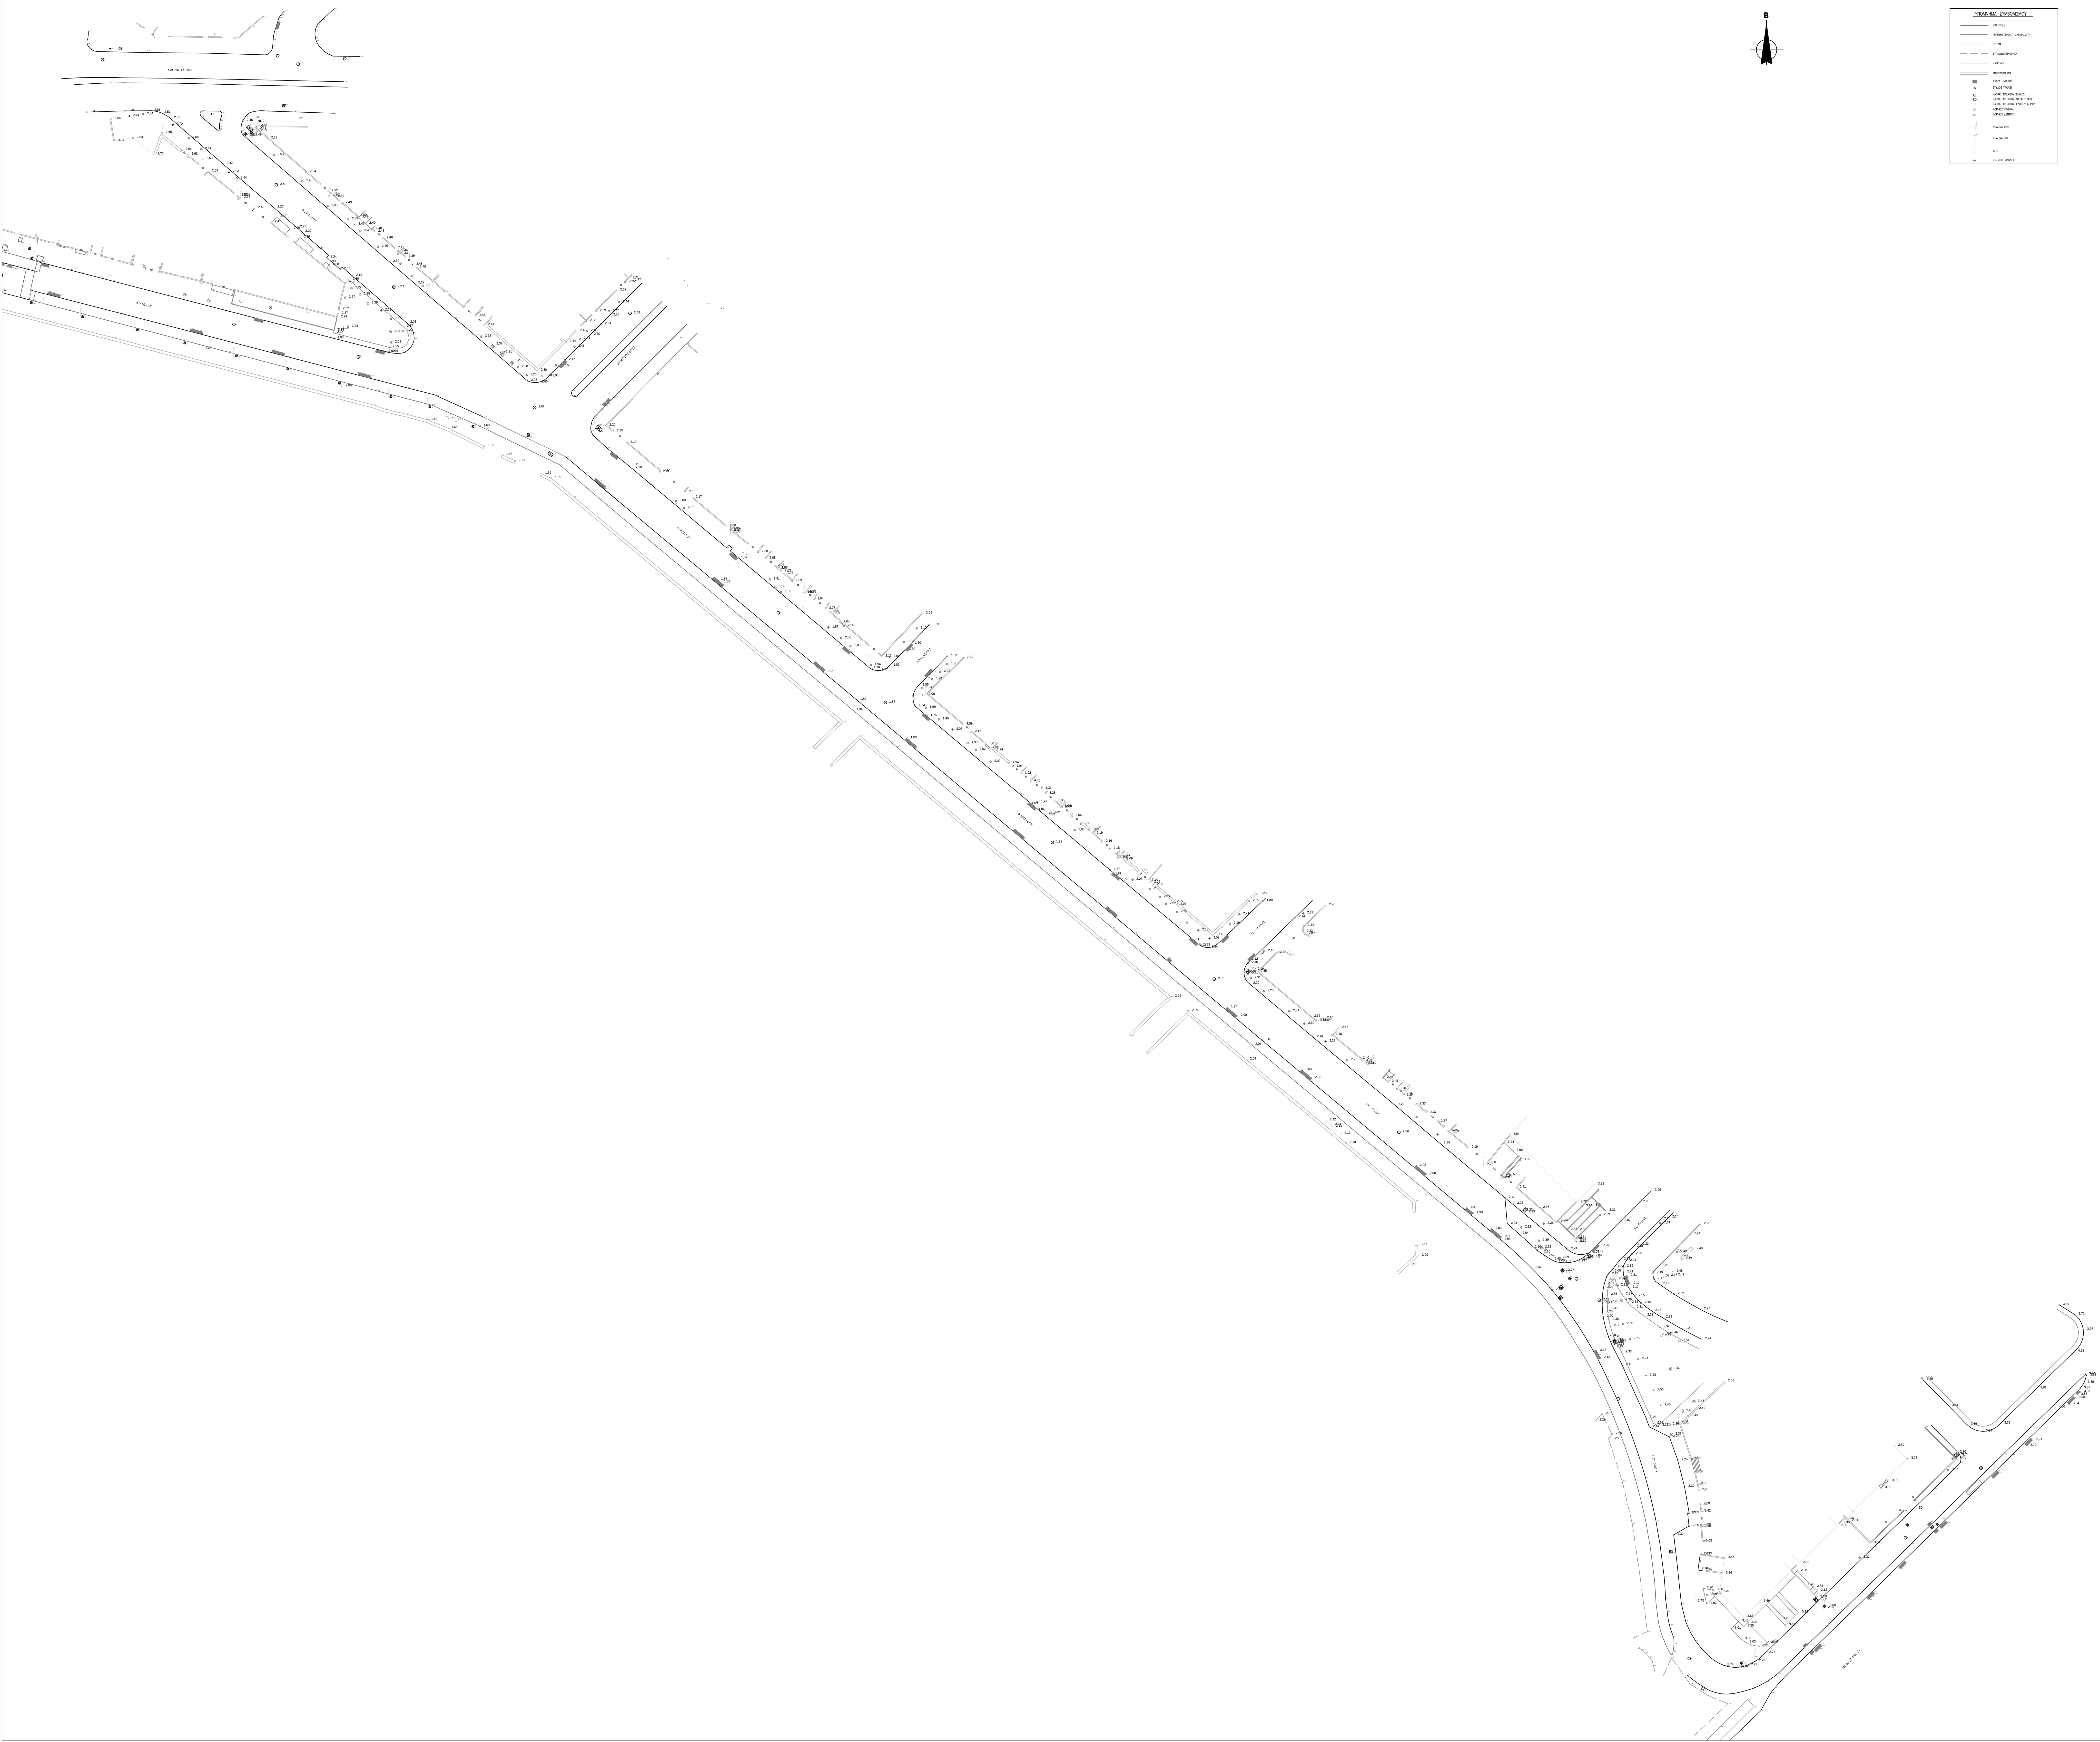

| α/α | Ημερομ. | ΑΝΑΘΕΩΡΗΣΕΙΣ |
|---|---|---|
| | | |
| | | |
| | | |
| | | |
| | | |
| 00 | 22/05/2017 | 1η Υποβολή |

ΜΕΛΕΤΗ:

# ΜΕΛΕΤΗ ΚΥΚΛΟΦΟΡΙΑΚΩΝ ΠΑΡΕΜΒΑΣΕΩΝ ΣΤΗΝ ΠΕΡΙΟΧΗ ΠΕΡΙΞ ΤΟΥ ΚΠΙΣΝ

ΑΝΑΔΟΧΟΣ:

ΣΥΓΚΟΙΝΩΝΙΑΚΗ ΜΕΛΕΤΗ:

ΤΙΤΛΟΣ ΣΧΕΔΙΟΥ :

## ΕΝΗΜΕΡΩΣΗ ΤΟΠΟΓΡΑΦΙΚΟΥ
## ΟΔΟΙ ΕΥΡΙΠΙΔΟΥ - ΦΙΛΙΠΠΟΥ - ΠΑΡΑΔΡΟΜΟΣ Λ. ΣΥΓΓΡΟΥ

ΥΠΟΓΡΑΦΗ / ΣΦΡΑΓΙΔΑ:

ΗΜΕΡΟΜΗΝΙΑ: ΜΑΙΟΣ 2017

ΚΛΙΜΑΚΑ : 1:500

ΑΡ. ΣΧΕΔΙΟΥ

**T1**